


- PERCORSI CICLOPEDONALI**
- ITINERARIO CICLABILE SU S.C.E. ED INTERODERALI
  - PERCORSO CICLABILE DI COLLEGAMENTO TRA LE AREE URBANE ED IL PARCO
  - ITINERARIO CICLABILE SU S.P.
  - VECCHIO TRACCIATO
- SEGNALETICA VERTICALE**
- PANNELLO D'INSIEME
  - TABELLA DIREZIONALE
  - TABELLA DI INIZIO E FINE SENTIERO
  - TABELLA INTERPRETATIVA
  - SEGNALE DI INDICAZIONE DELL'ITINERARIO
- SEGNALETICA ORIZZONTALE**
- SEGNALIA IN VERNICE
- SEGNALETICA DI SICUREZZA**
- SEGNALETICA DI SICUREZZA SU STRADA COMUNALE
  - SEGNALETICA DI SICUREZZA SU STRADA PROVINCIALE
- LUOGHI DI INTERESSE**
- AREA DI SOSTA E PIC-NIC
  - STAZIONI DI SCAMBIO
- CONFINI DEL PARCO NAZIONALE DELL'ALTA MURGIA**
- LIMITI AMMINISTRATIVI**

- ITINERARI INDIVIDUATI**
- A - B "Stazione di Ruvo di Puglia - Masseria La Patanella";
  - B - C "Masseria La Patanella - Centro Visita Torre dei Guardiani";
  - C - D "Centro Visita Torre dei Guardiani - le Quite di Canale Pidocchio";
  - B - E "Bosco dei Fenicia - San Magno";
  - E - F "San Magno - Bosco Cicibizzo";
  - F - G "Bosco Cicibizzo - Castel del Monte";
  - E - H "Stazione di Corato - San Magno"

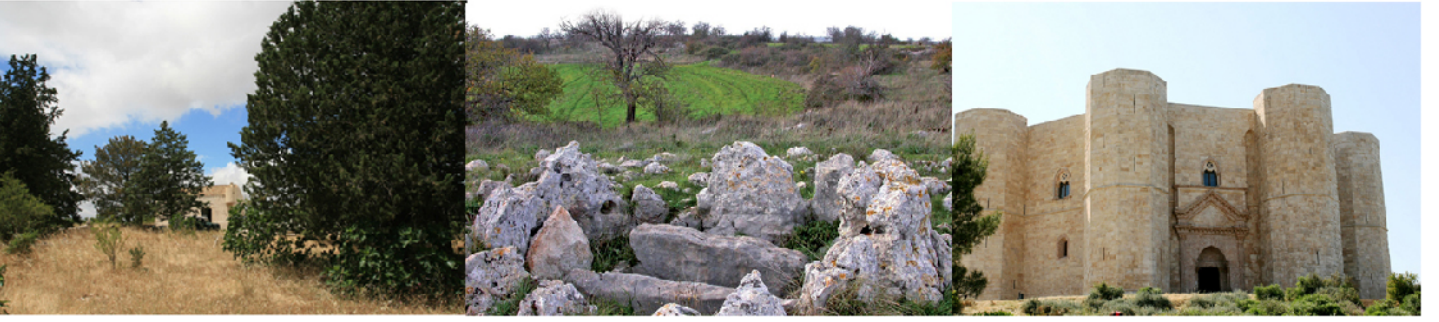

**PO FESR 2007/2013 - ASSE 4 - LINEA DI INTERVENTO 4.4  
AZIONE 4.4.1. ATTIVITA' C**

PROGETTAZIONE ED ALLESTIMENTO DEI PERCORSI CICLOPEDONALI  
"JAZZO ROSSO - SAN MAGNO-CASTEL DEL MONTE"

**TAV. 2 PROGETTO ESECUTIVO SU ORTOFOTO**

Scala 1:25.000 Data: Agosto 2011

Il progettista Visto il RUP Visto il Direttore