

**Percorsi ciclopedonali**

- Itinerario ciclabile su S.C.E. ed interpoderali
- Percorso ciclabile di collegamento tra le aree urbane ed il Parco
- Itinerario ciclabile su S.P.

**Segnaletica verticale**

- P10: Pannello d'insieme
- T01: Tabella direzionale
- T15: Tabella di inizio e fine sentiero
- T10: Tabella interpretativa
- Segnale di indicazione dell'itinerario

**Segnaletica orizzontale**

- Segnavia in vernice

**Segnaletica di sicurezza**


- Segnaletica di sicurezza su strada comunale
- Segnaletica di sicurezza su strada provinciale

- Luoghi di interesse
- Luoghi di sosta
- Stazioni di scambio

**Interventi**

- Porzioni di muretti a secco da ripristinare
- Intervento contenimento
- Intervento pulitura

- Fogli catastali
- Particelle catastali

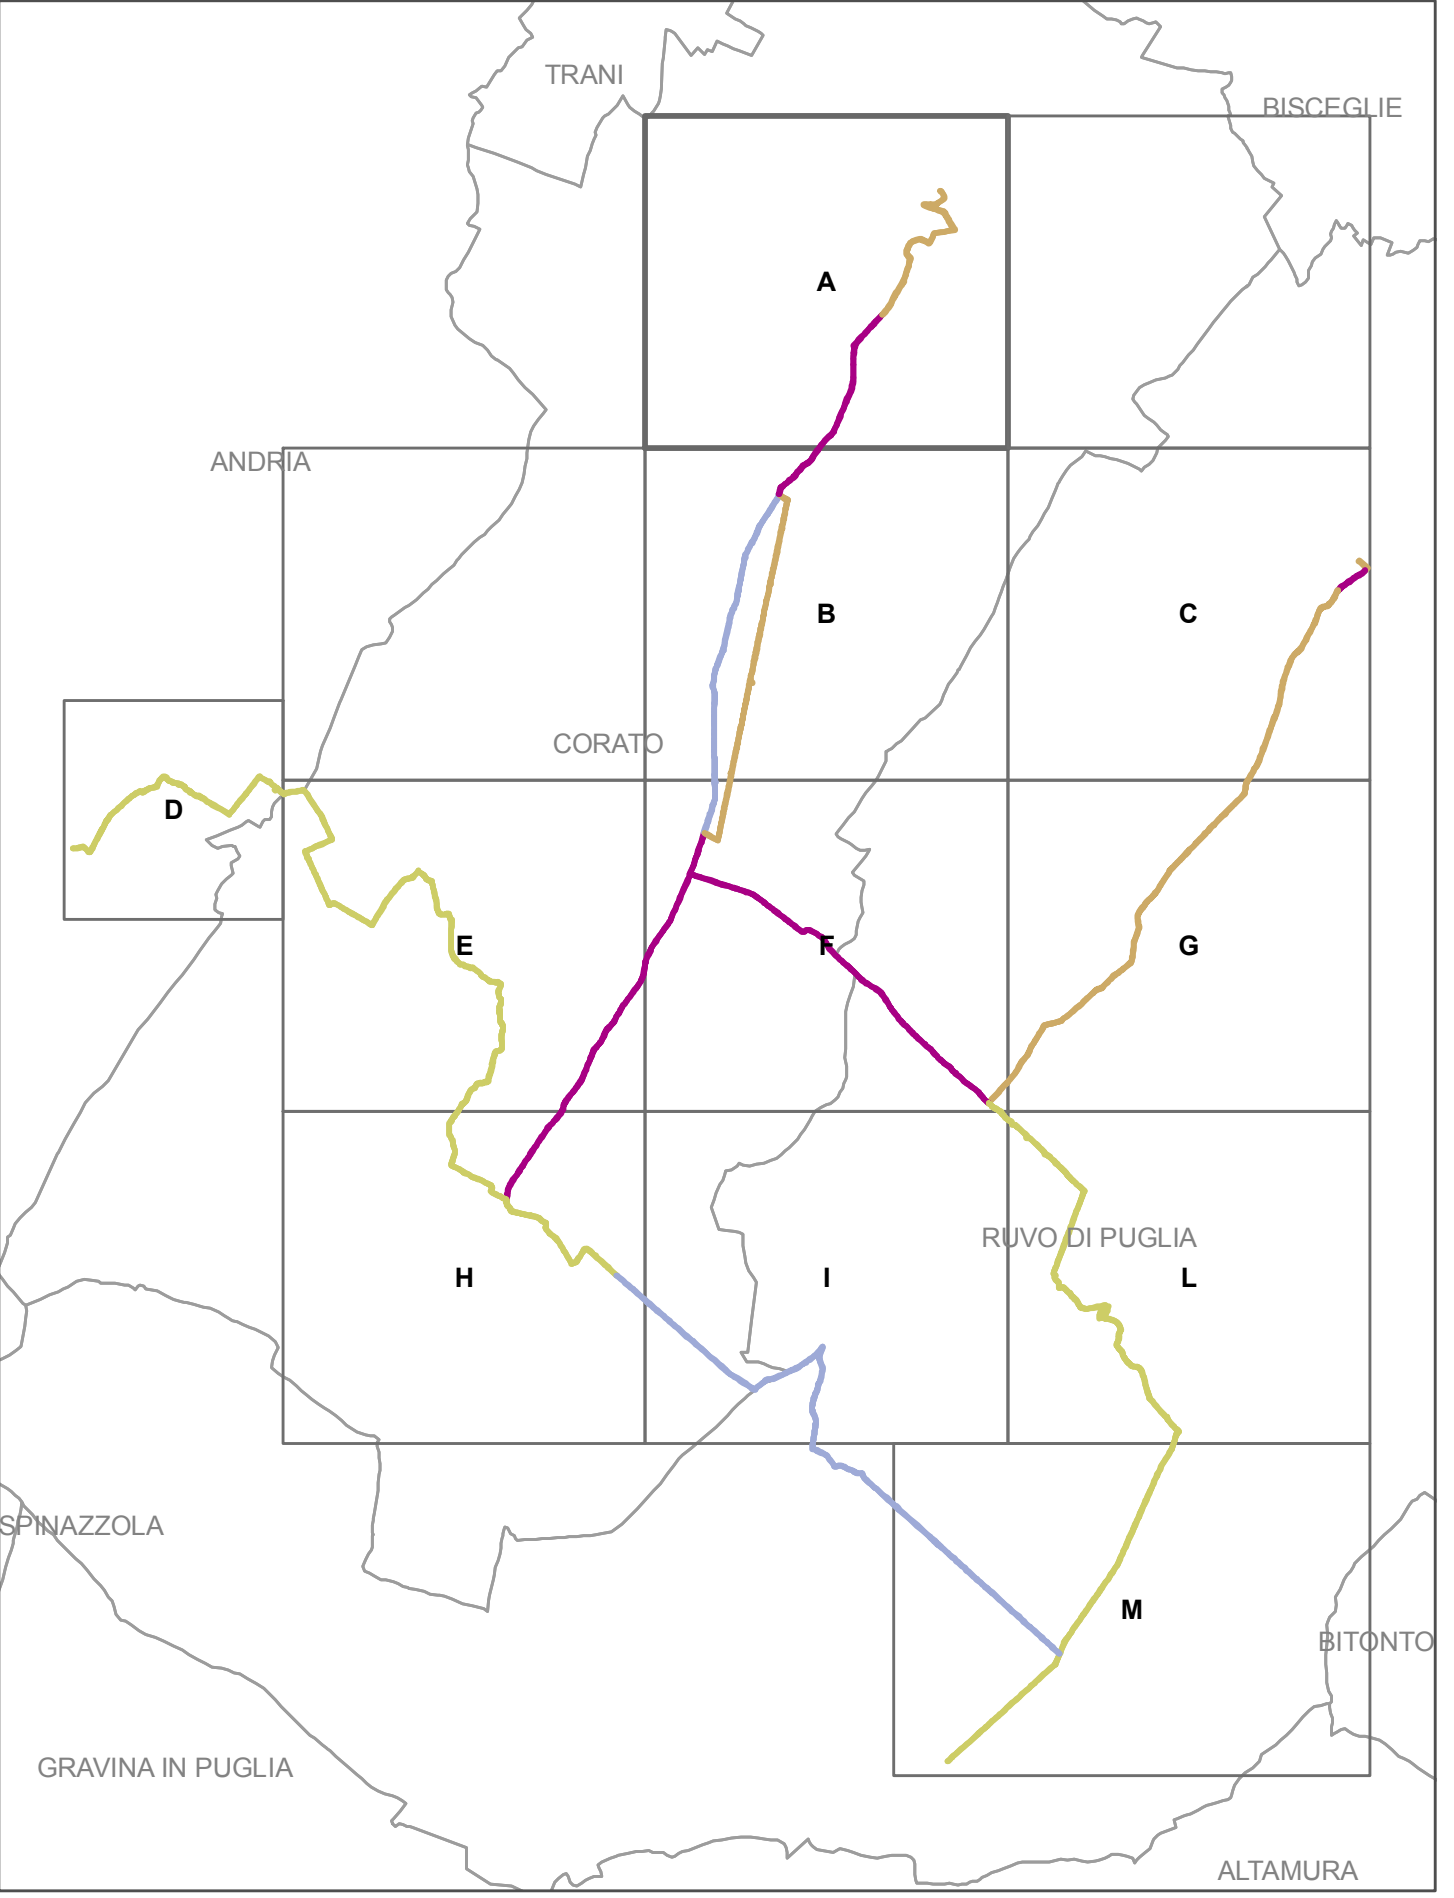

**PO FESR 2007/2013 - ASSE 4 - LINEA DI INTERVENTO 4.4**  
**AZIONE 4.4.1 - ATTIVITA' C**

PROGETTAZIONE ED ALLESTIMENTO DEI PERCORSI CICLOPEDONALI  
"IAZZO ROSSO - SAN MAGNO - CASTEL DEL MONTE"

**TAV 3 PROGETTO ESECUTIVO SU CATASTALE STRALCIO A**

Scala 1:5.000 Data: Agosto 2011

Il Progettista Visto il RUP Visto il Direttore