

- Percorsi ciclopedonali**
- Itinerario ciclabile su S.C.E. ed interpoderali
  - Percorso ciclabile di collegamento tra le aree urbane ed il Parco
  - Itinerario ciclabile su S.P.

- Segnaletica verticale**
- Pi01 Pannello d'insieme
  - T01 Tabella direzionale
  - T15 Tabella di inizio e fine sentiero
  - T10 Tabella interpretativa
  - Segnale di indicazione dell'itinerario


- Segnaletica orizzontale**
- Segnavia in vernice

- Segnaletica di sicurezza**
- Segnaletica di sicurezza su strada comunale
  - Segnaletica di sicurezza su strada provinciale

- Luoghi di interesse
- Luoghi di sosta
- Stazioni di scambio

- Interventi**
- Porzioni di muretti a secco da ripristinare
  - Intervento contenimento
  - Intervento pulitura

- Fogli catastali
- Particelle catastali

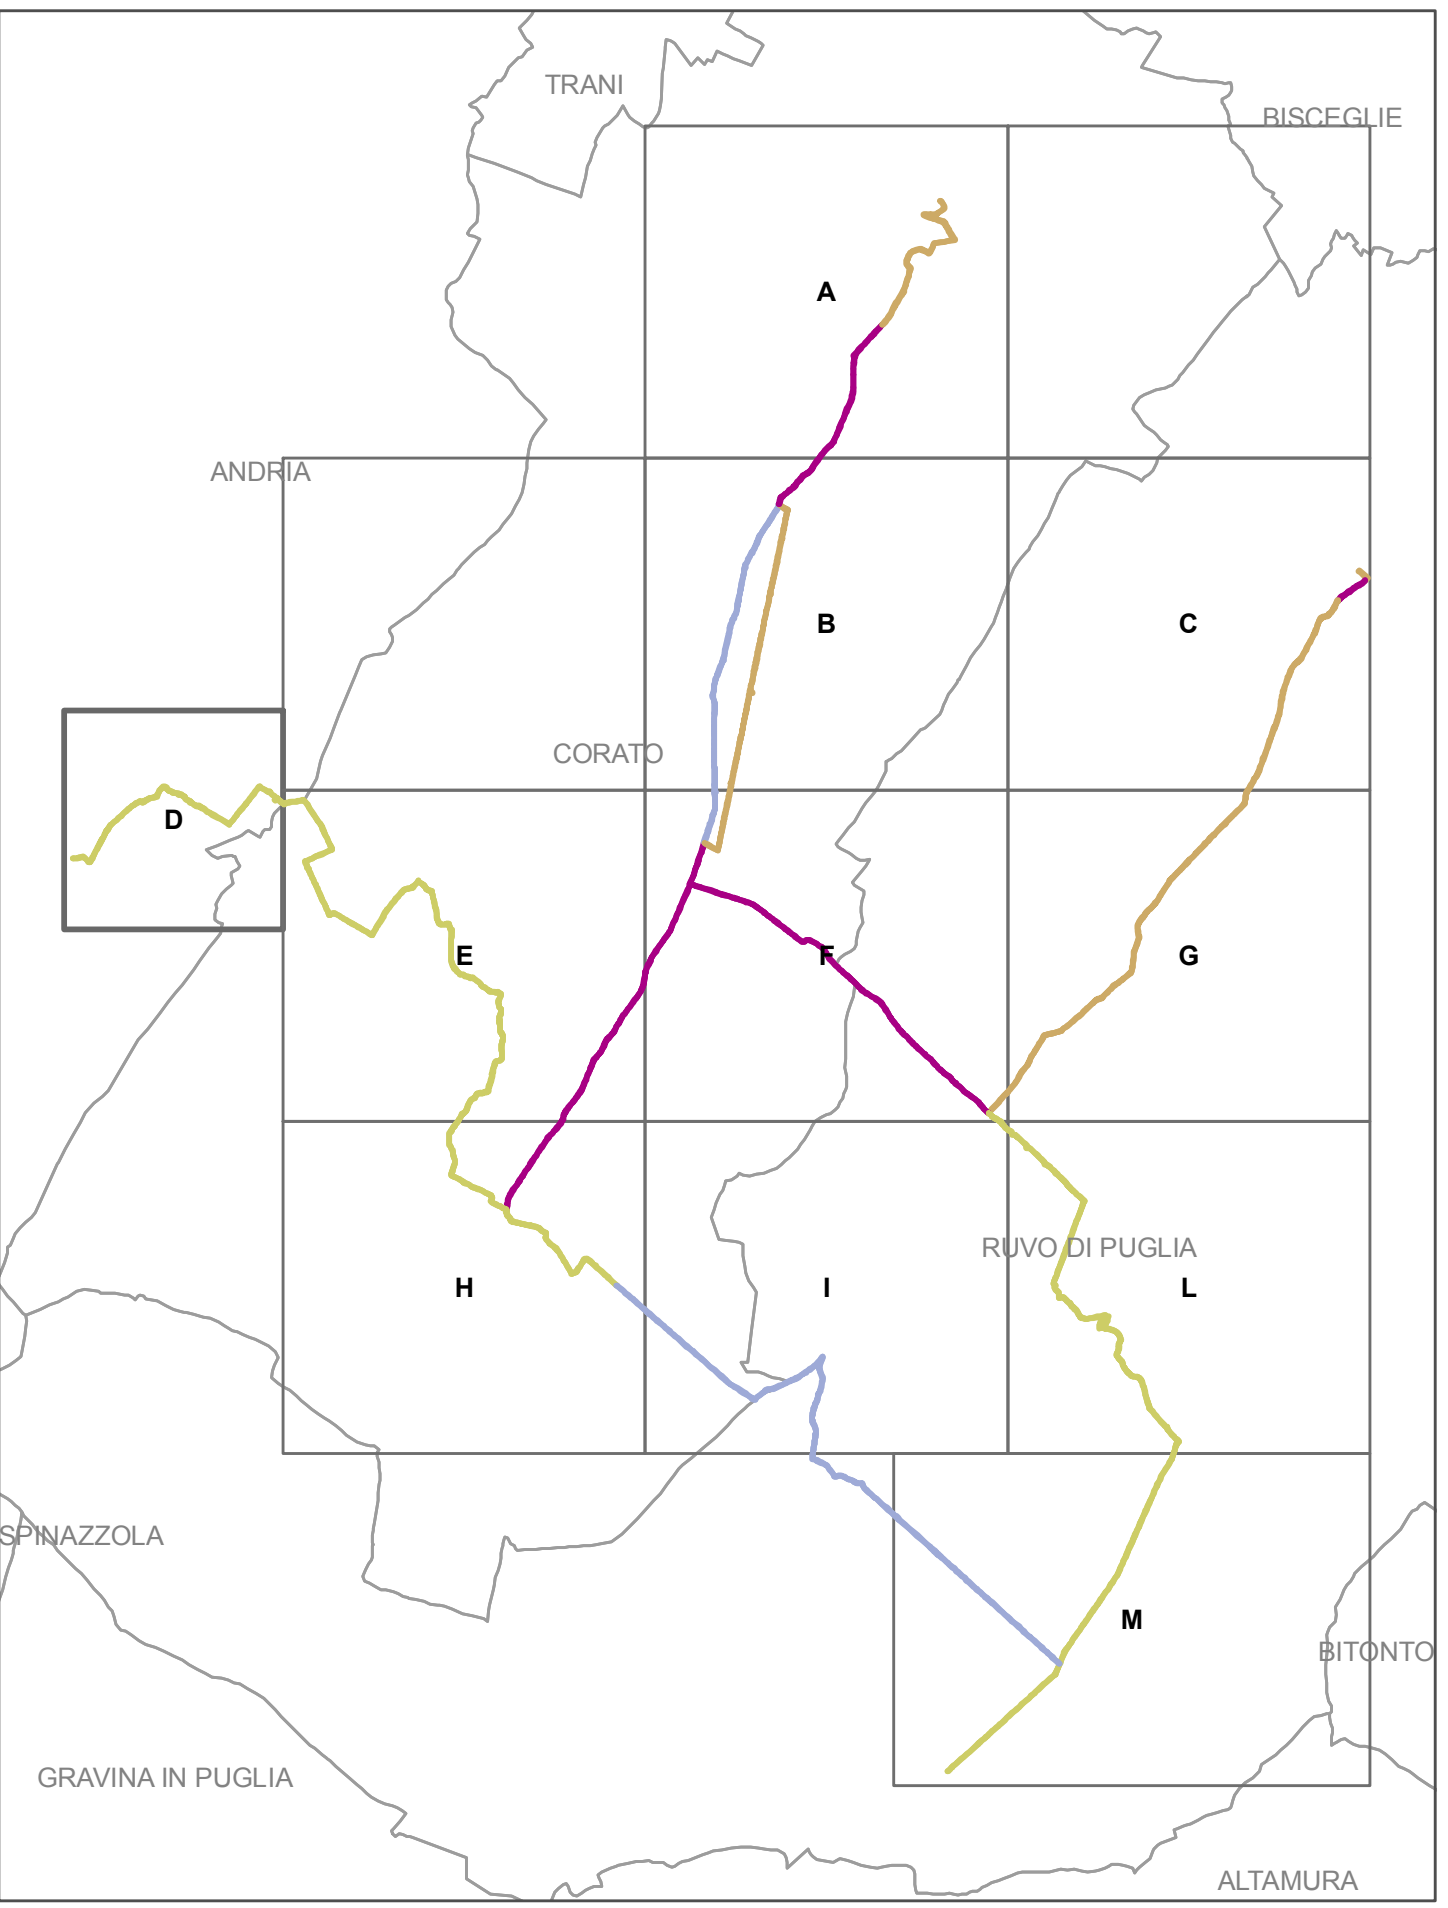

**PO FESR 2007/2013 - ASSE4 - LINEA DI INTERVENTO 4.4**  
**AZIONE 4.4.1 - ATTIVITA' C**

PROGETTAZIONE ED ALLESTIMENTO DEI PERCORSI CICLOPEDONALI  
"IAZZO ROSSO - SAN MAGNO - CASTEL DEL MONTE"

**TAV 6 PROGETTO ESECUTIVO SU CATASTALE STRALCIO D**

Scala 1:5.000 Data: Agosto 2011

Il Progettista Visto il RUP Visto il Direttore