

- Percorsi ciclopedonali**
- Itinerario ciclabile su S.C.E. ed interpoderali
 - Percorso ciclabile di collegamento tra le aree urbane ed il Parco
 - Itinerario ciclabile su S.P.

- Segnaletica verticale**
- Pannello d'insieme
 - Tabella direzionale
 - Tabella di inizio e fine sentiero
 - Tabella interpretativa
 - Segnale di indicazione dell'itinerario


- Segnaletica orizzontale**
- Segnavia in vernice

- Segnaletica di sicurezza**
- Segnaletica di sicurezza su strada comunale
 - Segnaletica di sicurezza su strada provinciale

- Luoghi di interesse
- Luoghi di sosta
- Stazioni di scambio

- Interventi**
- Porzioni di muretti a secco da ripristinare
 - Intervento contenimento
 - Intervento pulitura

- Fogli catastali
- Particelle catastali

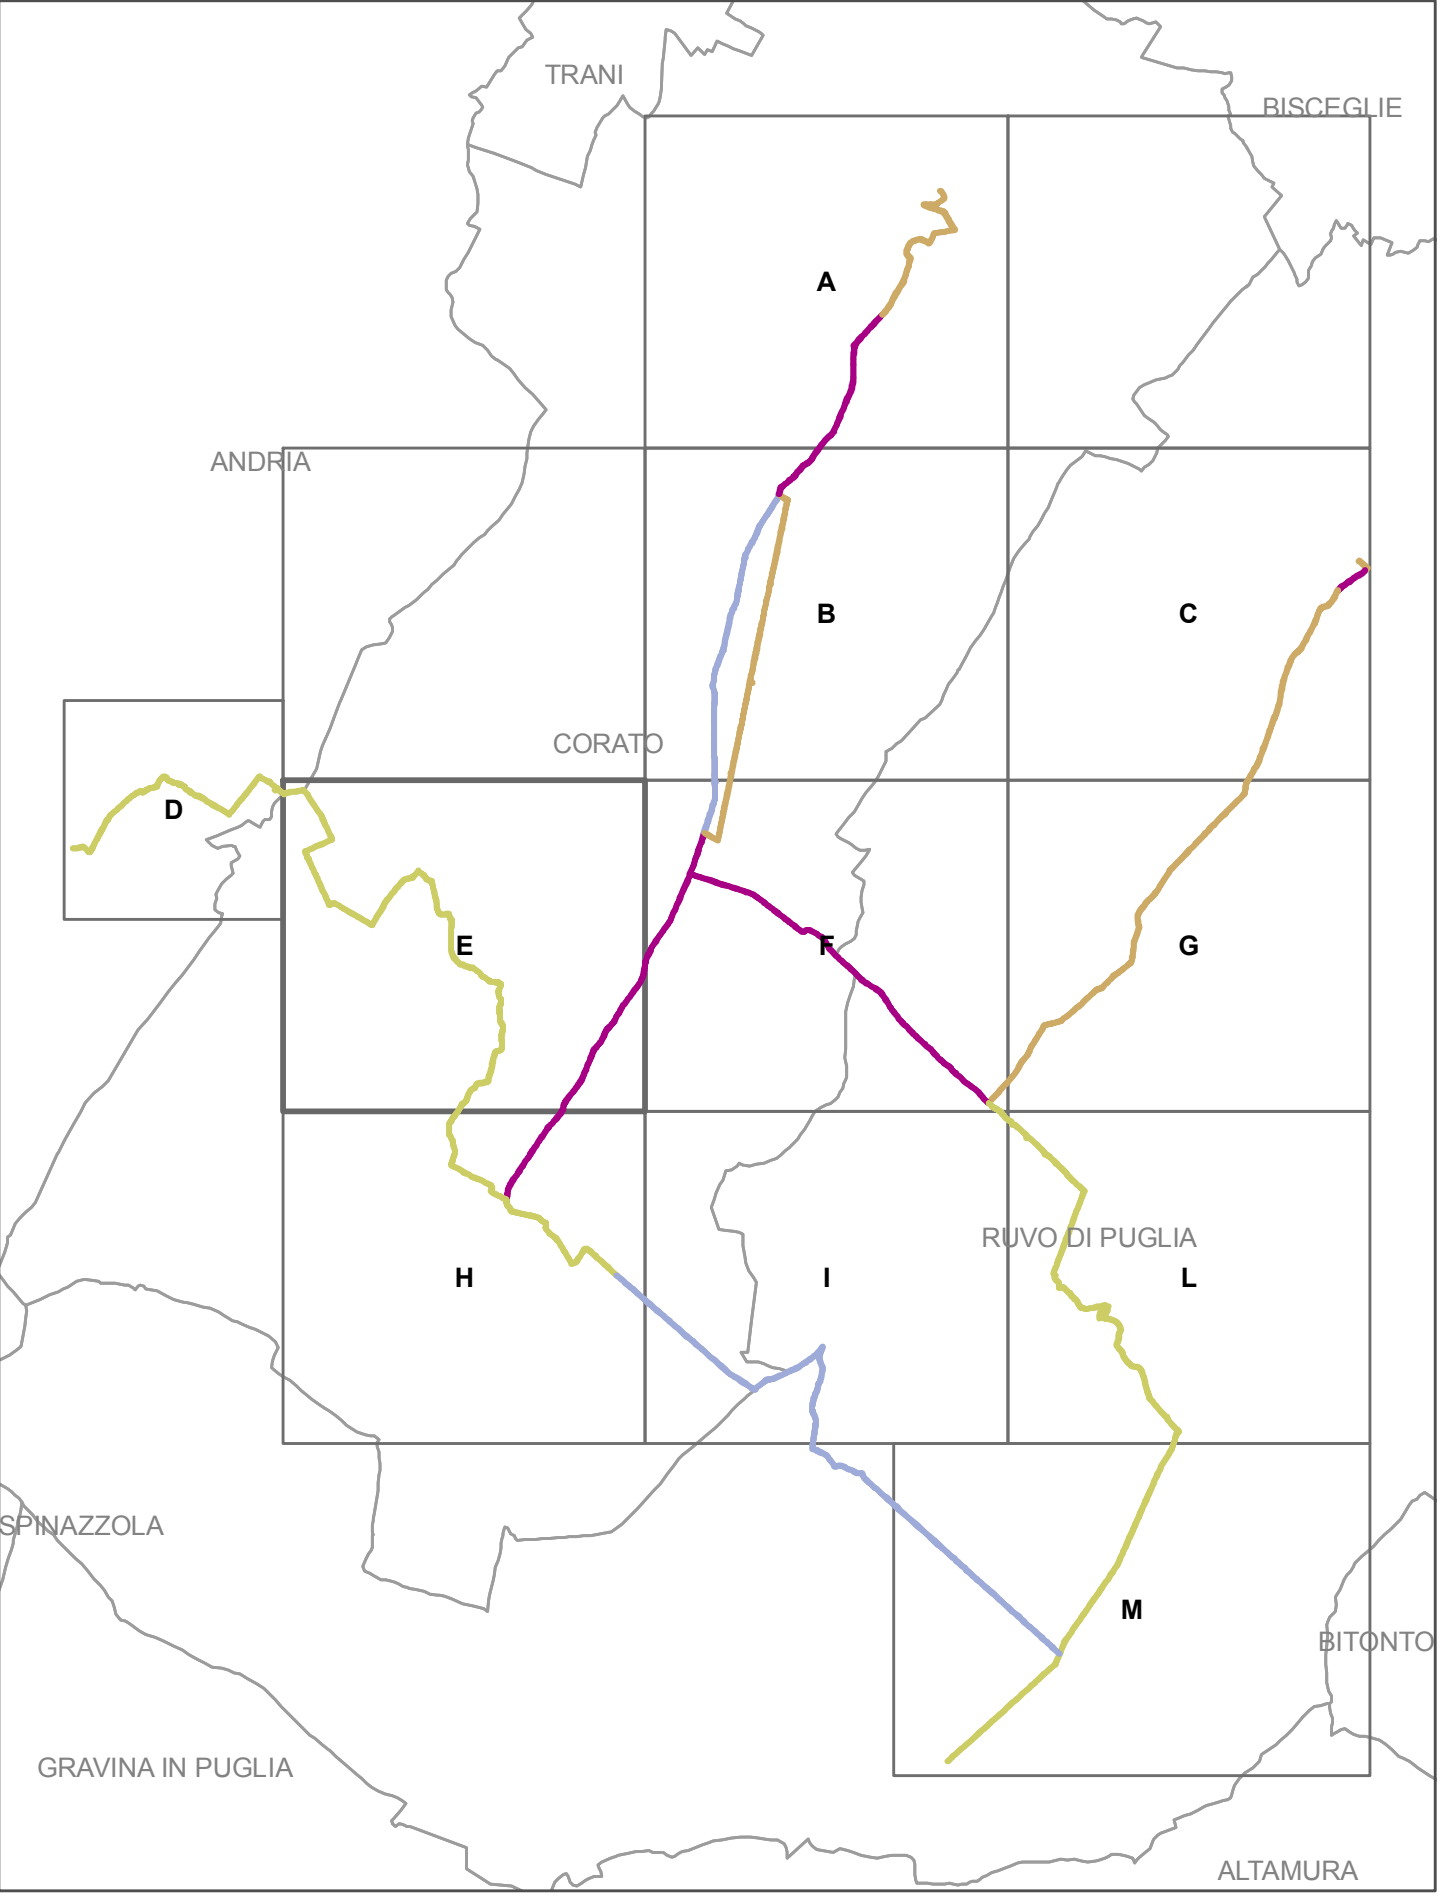

**PO FESR 2007/2013 - ASSE 4 - LINEA DI INTERVENTO 4.4
AZIONE 4.4.1 - ATTIVITA' C**

PROGETTAZIONE ED ALLESTIMENTO DEI PERCORSI CICLOPEDONALI
"IAZZO ROSSO - SAN MAGNO - CASTEL DEL MONTE"

**TAV 7 PROGETTO ESECUTIVO SU CATASTALE
STRALCIO E**

Scala 1:5.000 Data: Agosto 2011

Il Progettista Visto il RUP Visto il Direttore