

Percorsi ciclopedonali

- Itinerario ciclabile su S.C.E. ed interpoderali
- Percorso ciclabile di collegamento tra le aree urbane ed il Parco
- Itinerario ciclabile su S.P.

Segnaletica verticale

- Pia Pannello d'insieme
- Td Tabella direzionale
- Tis Tabella di inizio e fine sentiero
- Tin Tabella interpretativa
- Segnale di indicazione dell'itinerario

Segnaletica orizzontale

- Segnavia in vernice

Segnaletica di sicurezza

- Segnaletica di sicurezza su strada comunale
- Segnaletica di sicurezza su strada provinciale


Luoghi di interesse

- Luoghi di interesse
- Luoghi di sosta
- Stazioni di scambio

Interventi

- Porzioni di muretti a secco da ripristinare
- Intervento contenimento
- Intervento pittura

n	Fogli catastali
n	Particelle catastali

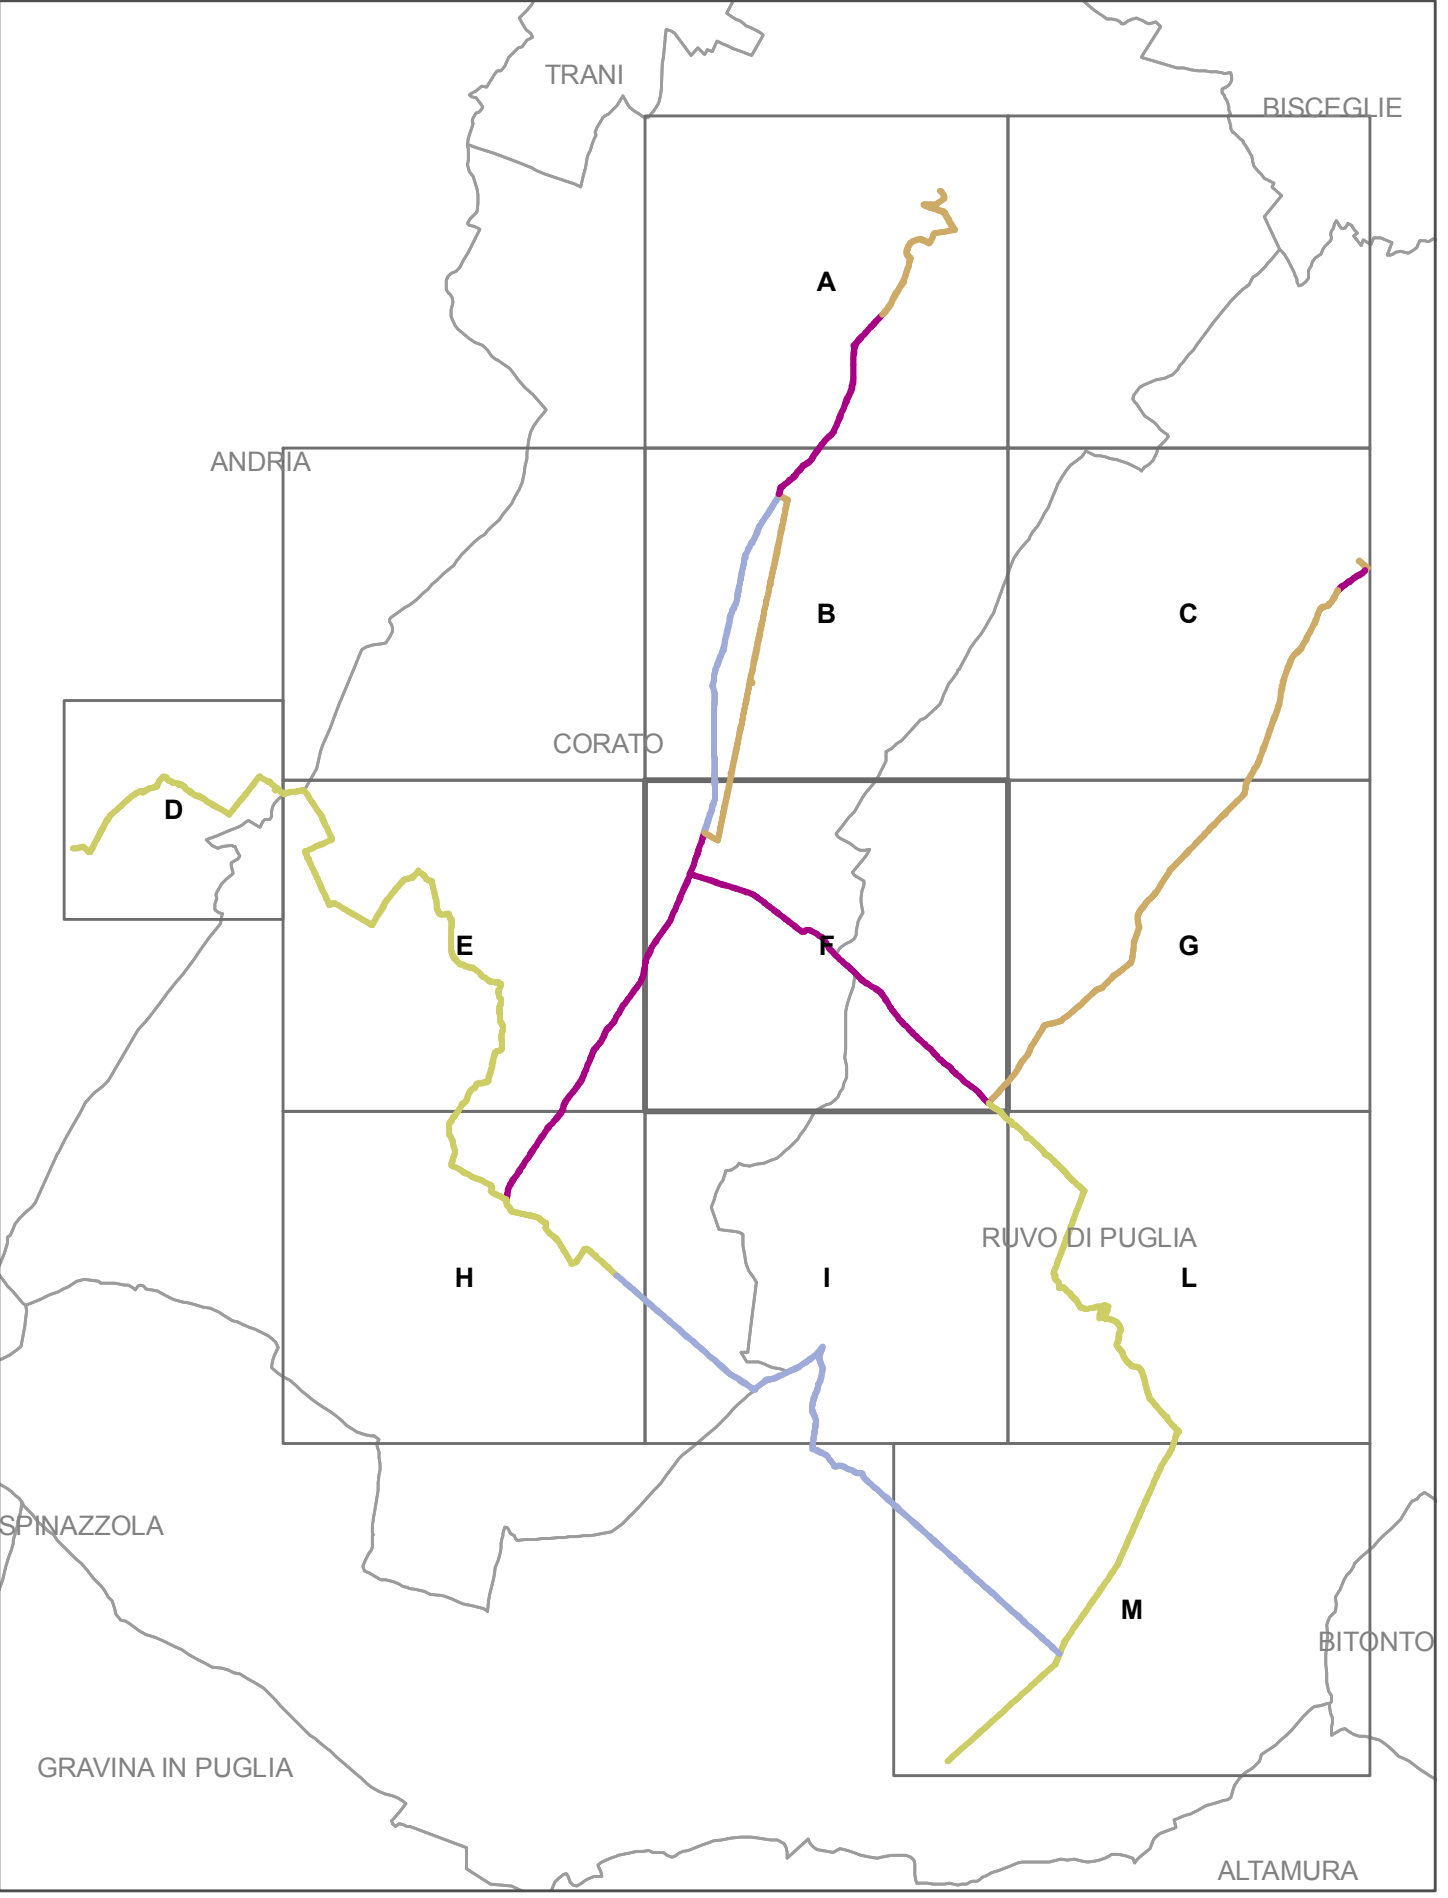





PO FESR 2007/2013 - ASSE 4 - LINEA DI INTERVENTO 4.4
AZIONE 4.4.1 - ATTIVITA' C

PROGETTAZIONE ED ALLESTIMENTO DEI PERCORSI CICLOPEDONALI
"IAZZO ROSSO - SAN MAGNO - CASTEL DEL MONTE"

TAV 8 PROGETTO ESECUTIVO SU CATASTALE STRALCIO F

Scala 1:5.000

Data: Agosto 2011

Il Progettista

Visto il RUP

Visto il Direttore