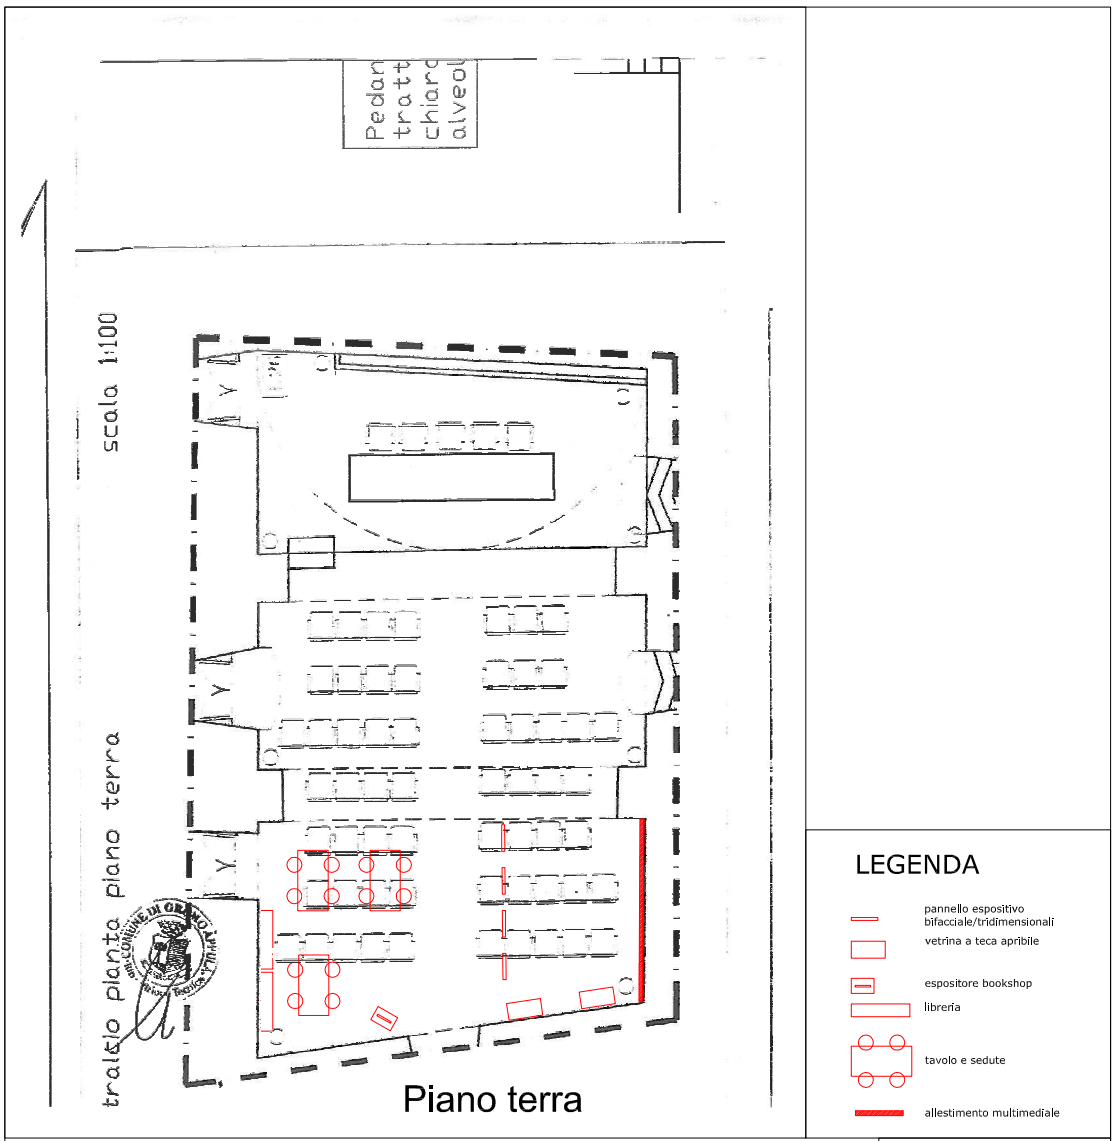

PALAZZO COMUNALE - GRUMO

scala 1:200

Laboratorio del SAPERE - tematismo: L'ESPERIENZA DELLA TRADIZIONE